
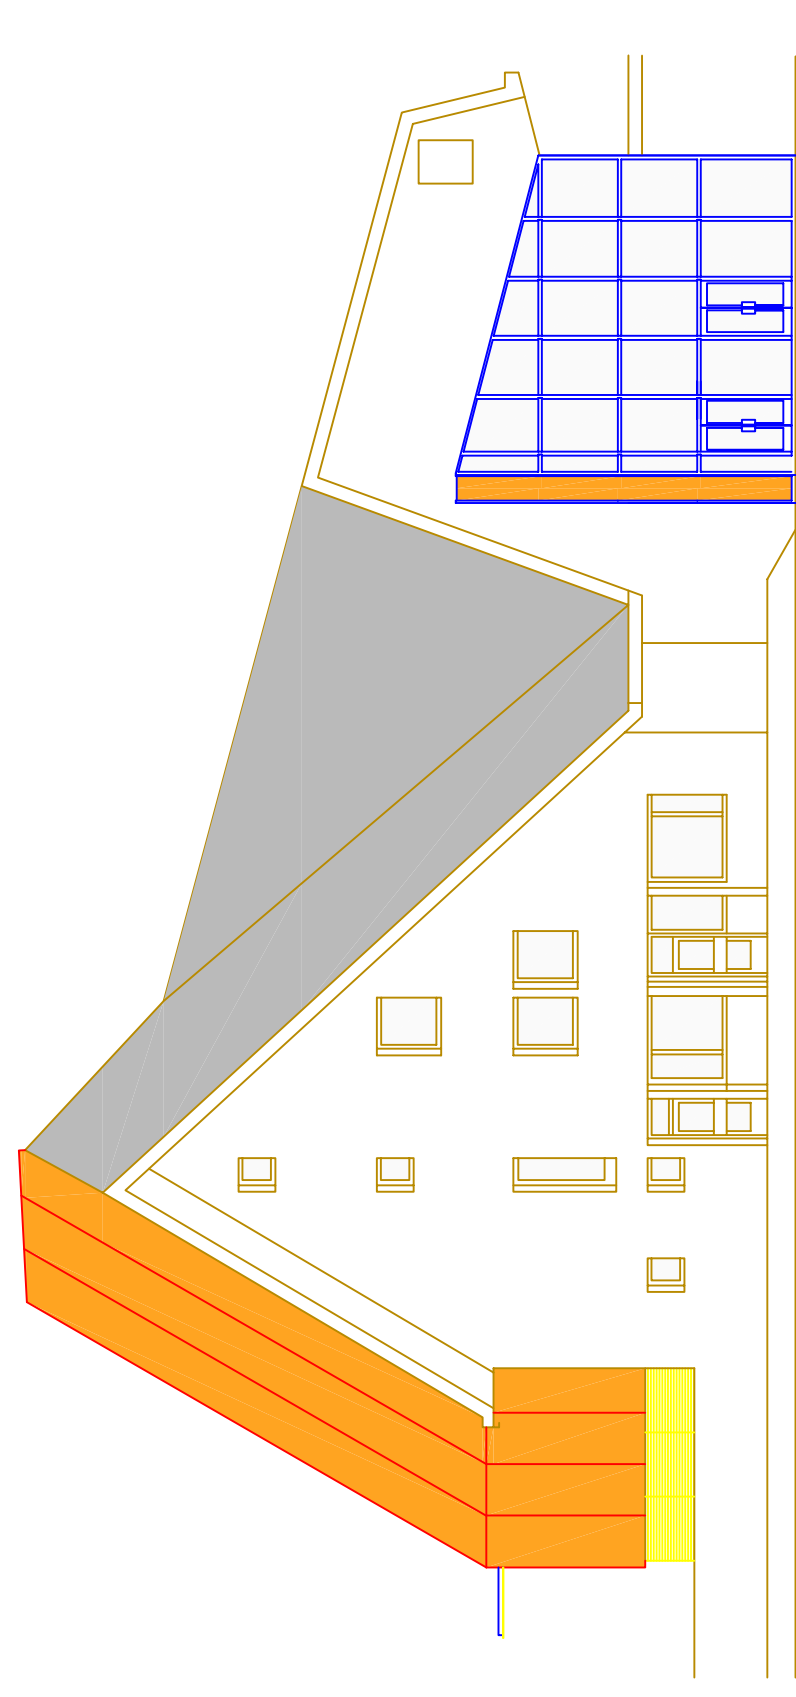
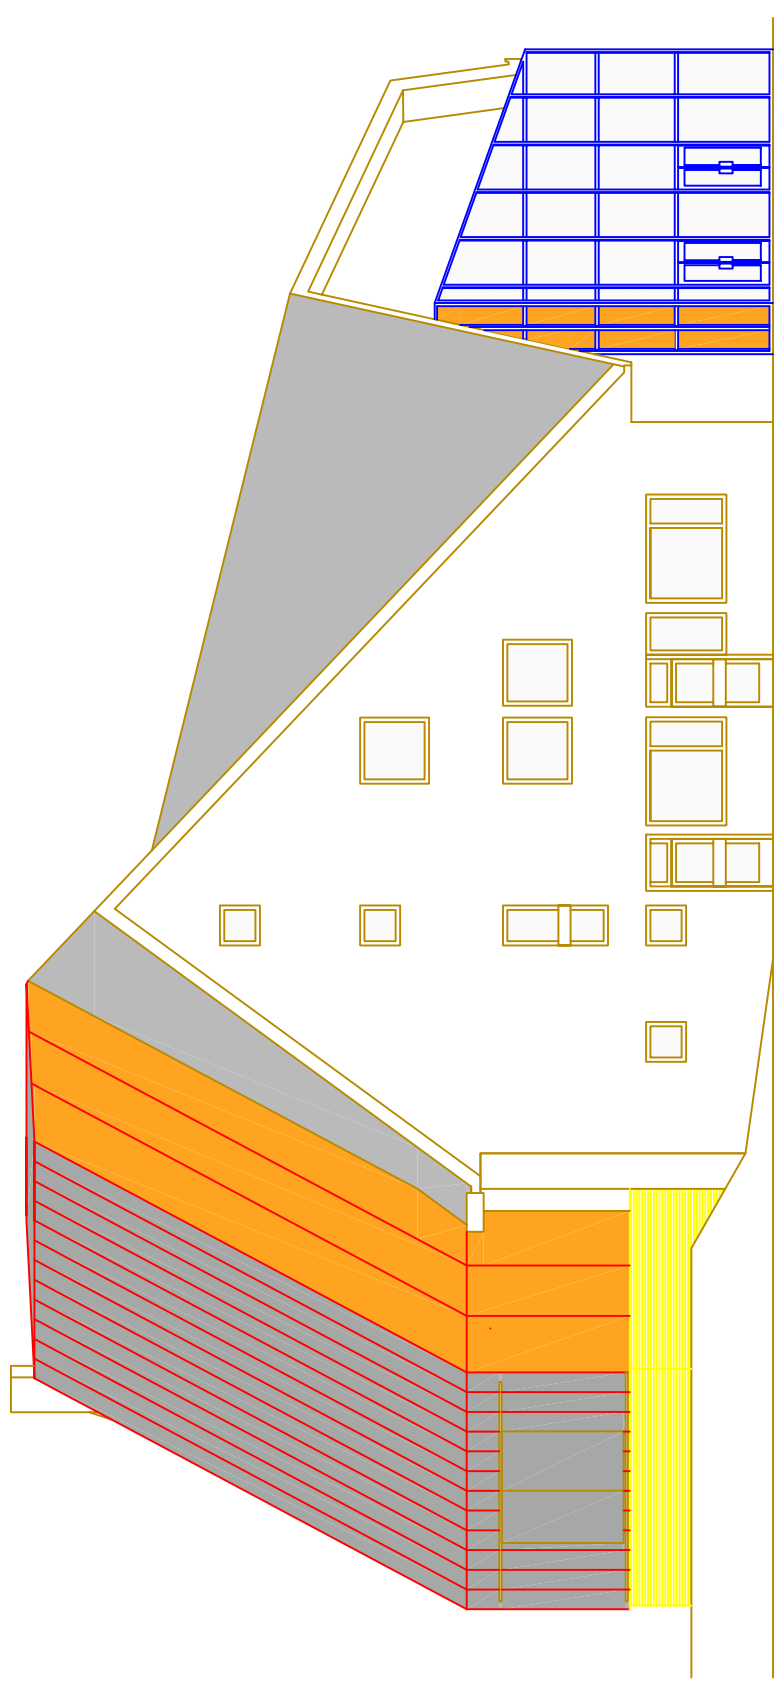


OBSTOJEČE

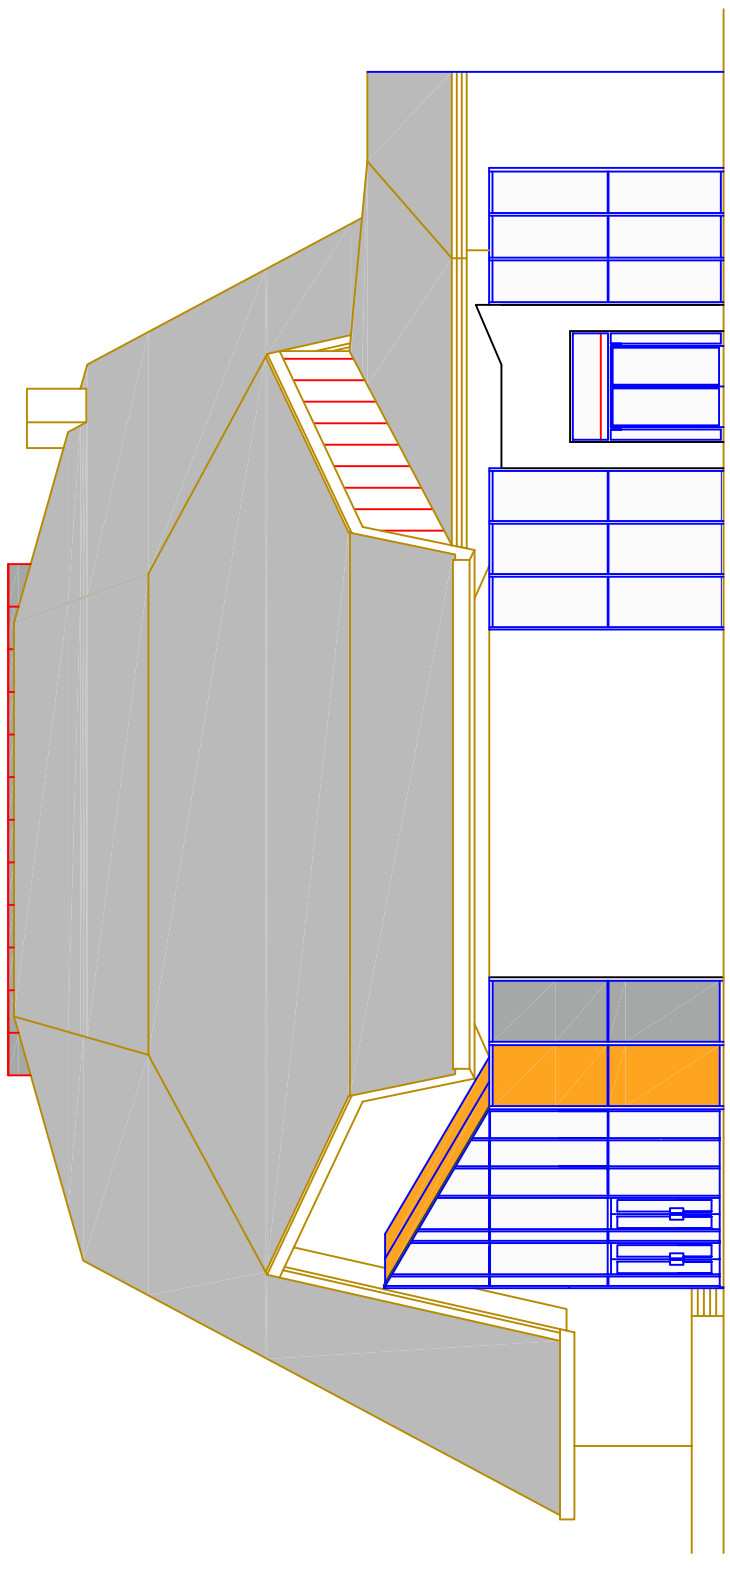

PREDVIDENO